



CONSDATA PROIECT SRL				Beneficiar: PRIMARIA SURANI	Proiect nr. 15/2009
SPECIFICATIE	NUME	SEMNTURA	Scara: 1 : 50	Titlu proiect: Modernizare drum comunal DC 131 Surani - Pacuri, Km 0+850 - Km. 3+413 comuna Surani, jud Prahova	Faza S.F.
SEF PROIECT	ing.Iordache Mihai				
PROIECTAT	ing.Panait Marian		Data: 05.2009	Titlu plansa: PLAN DE SITUATIE	Plansa nr. 3.2
DESENAT	ing.Ionica Ciprian				

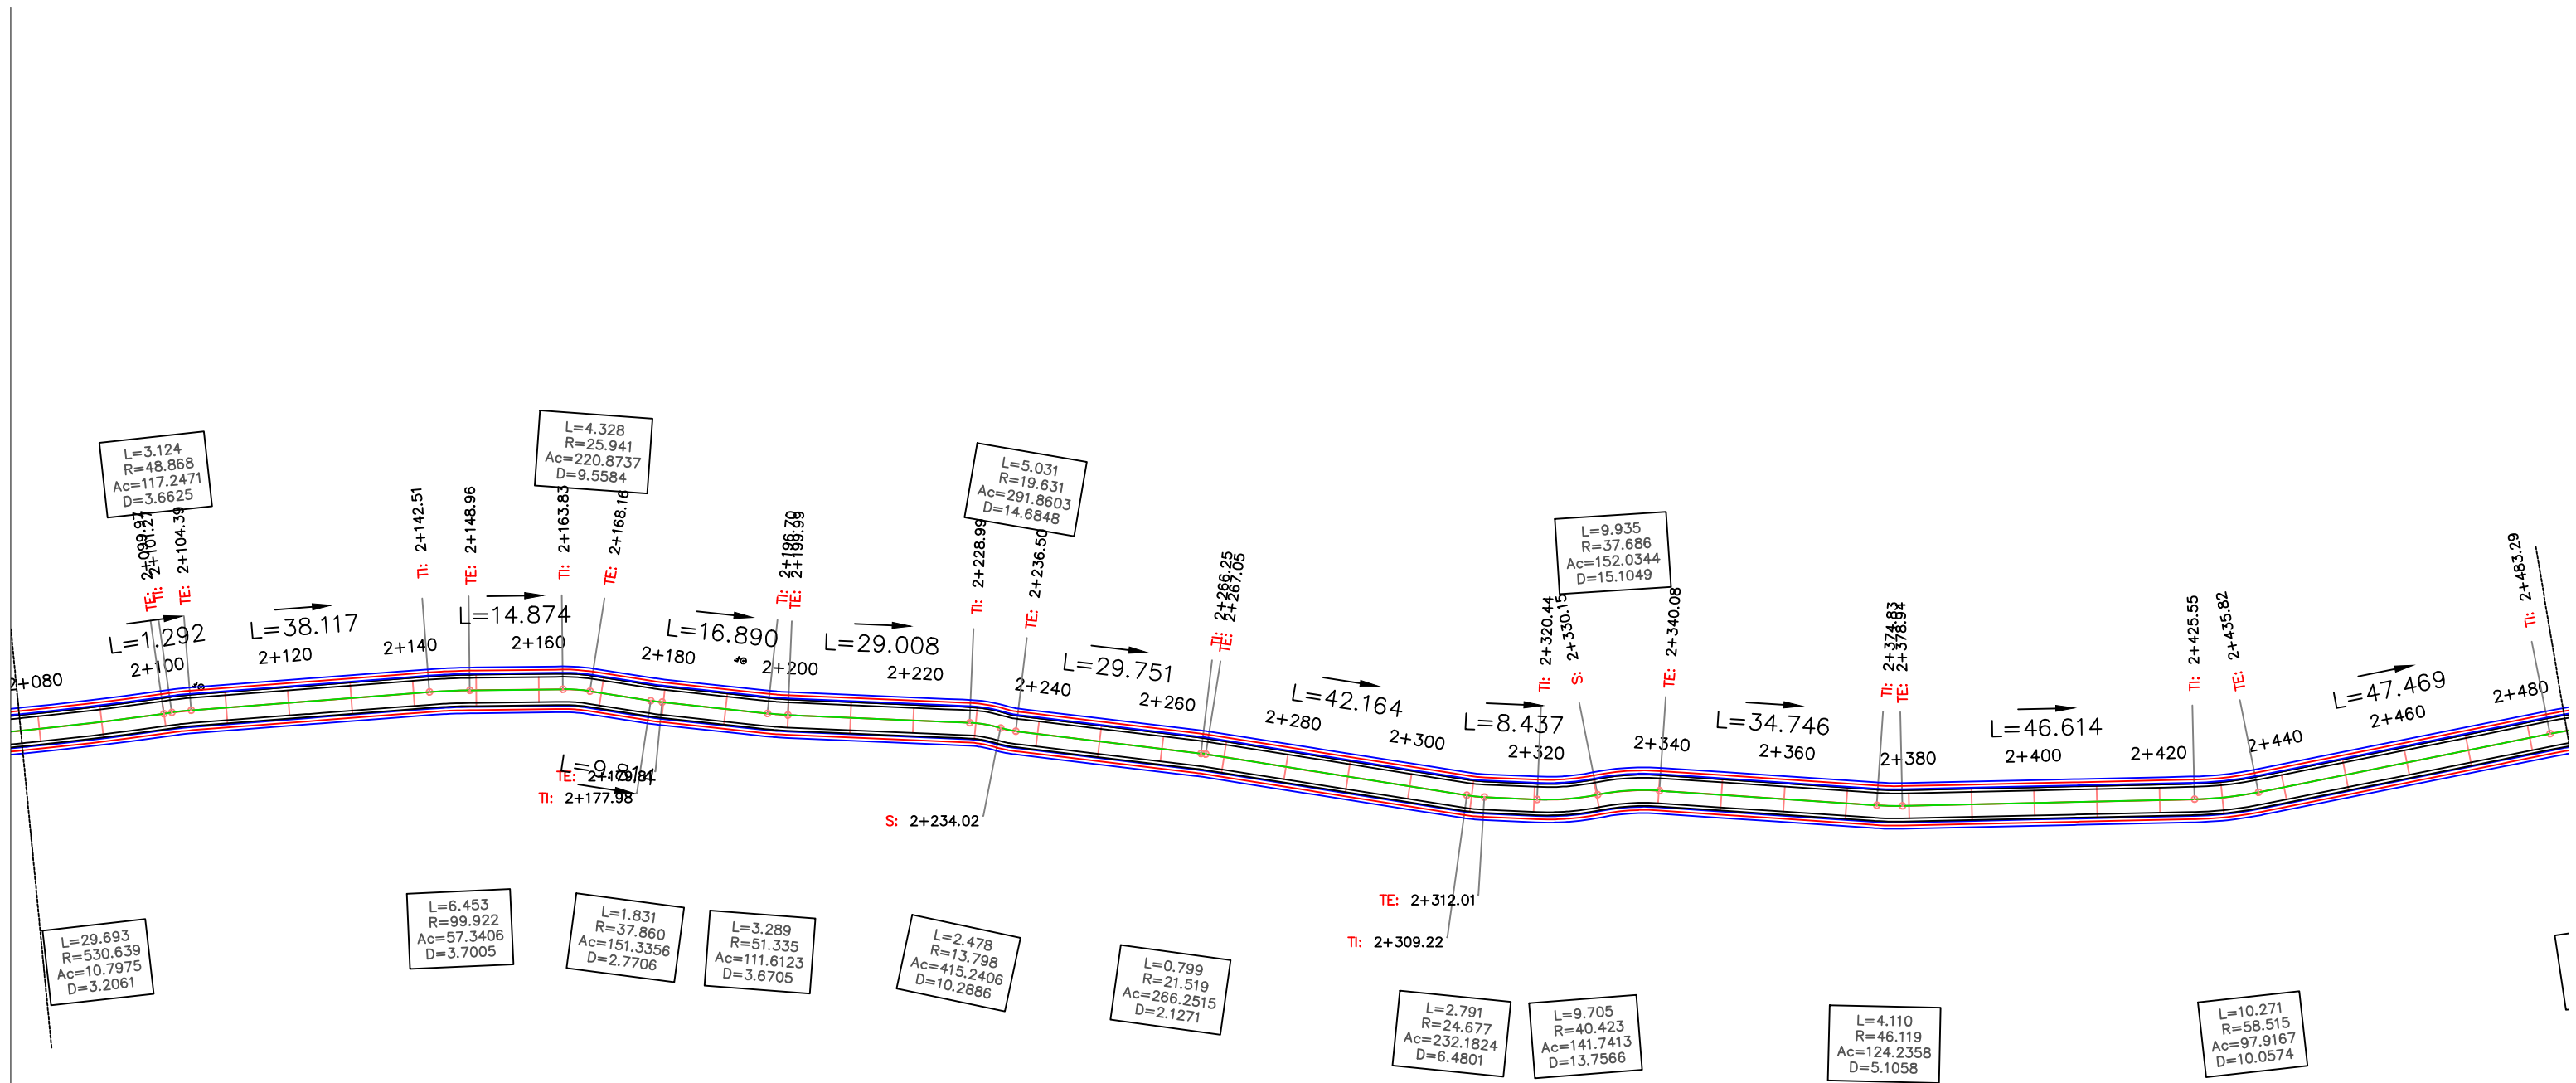


CONSDATA PROIECT SRL				Beneficiar: PRIMARIA SURANI	Proiect nr. 15/2009
SPECIFICATIE	NUME	SEMNTATURA	Scara: 1 : 50	Titlu proiect: Modernizare drum comunal DC 131 Surani - Pacuri, Km 0+850 - Km. 3+413 comuna Surani, jud Prahova	Faza S.F.
SEF PROIECT	ing.Iordache Mihai		Data: 05.2009	Titlu planşa: PLAN DE SITUATIE	Planşa nr. 3.3
PROIECTAT	ing.Panait Marian				
DESENAT	ing.Ionica Ciprian				




CONSDATA PROIECT SRL				Beneficiar: PRIMARIA SURANI	Proiect nr. 15/2009
SPECIFICATIE	NUME	SEMNATURA	Scara: 1 : 50	Titlu proiect: Modernizare drum comunal DC 131 Surani - Pacuri, Km 0+850 - Km. 3+413 comuna Surani, jud Prahova	Faza S.F.
SEF PROIECT	ing.Iordache Mihai				
PROIECTAT	ing.Panait Marian		Data: 05.2009	Titlu plansa: PLAN DE SITUATIE	Plansa nr. 3.4
DESENAT	ing.Ionica Ciprian				

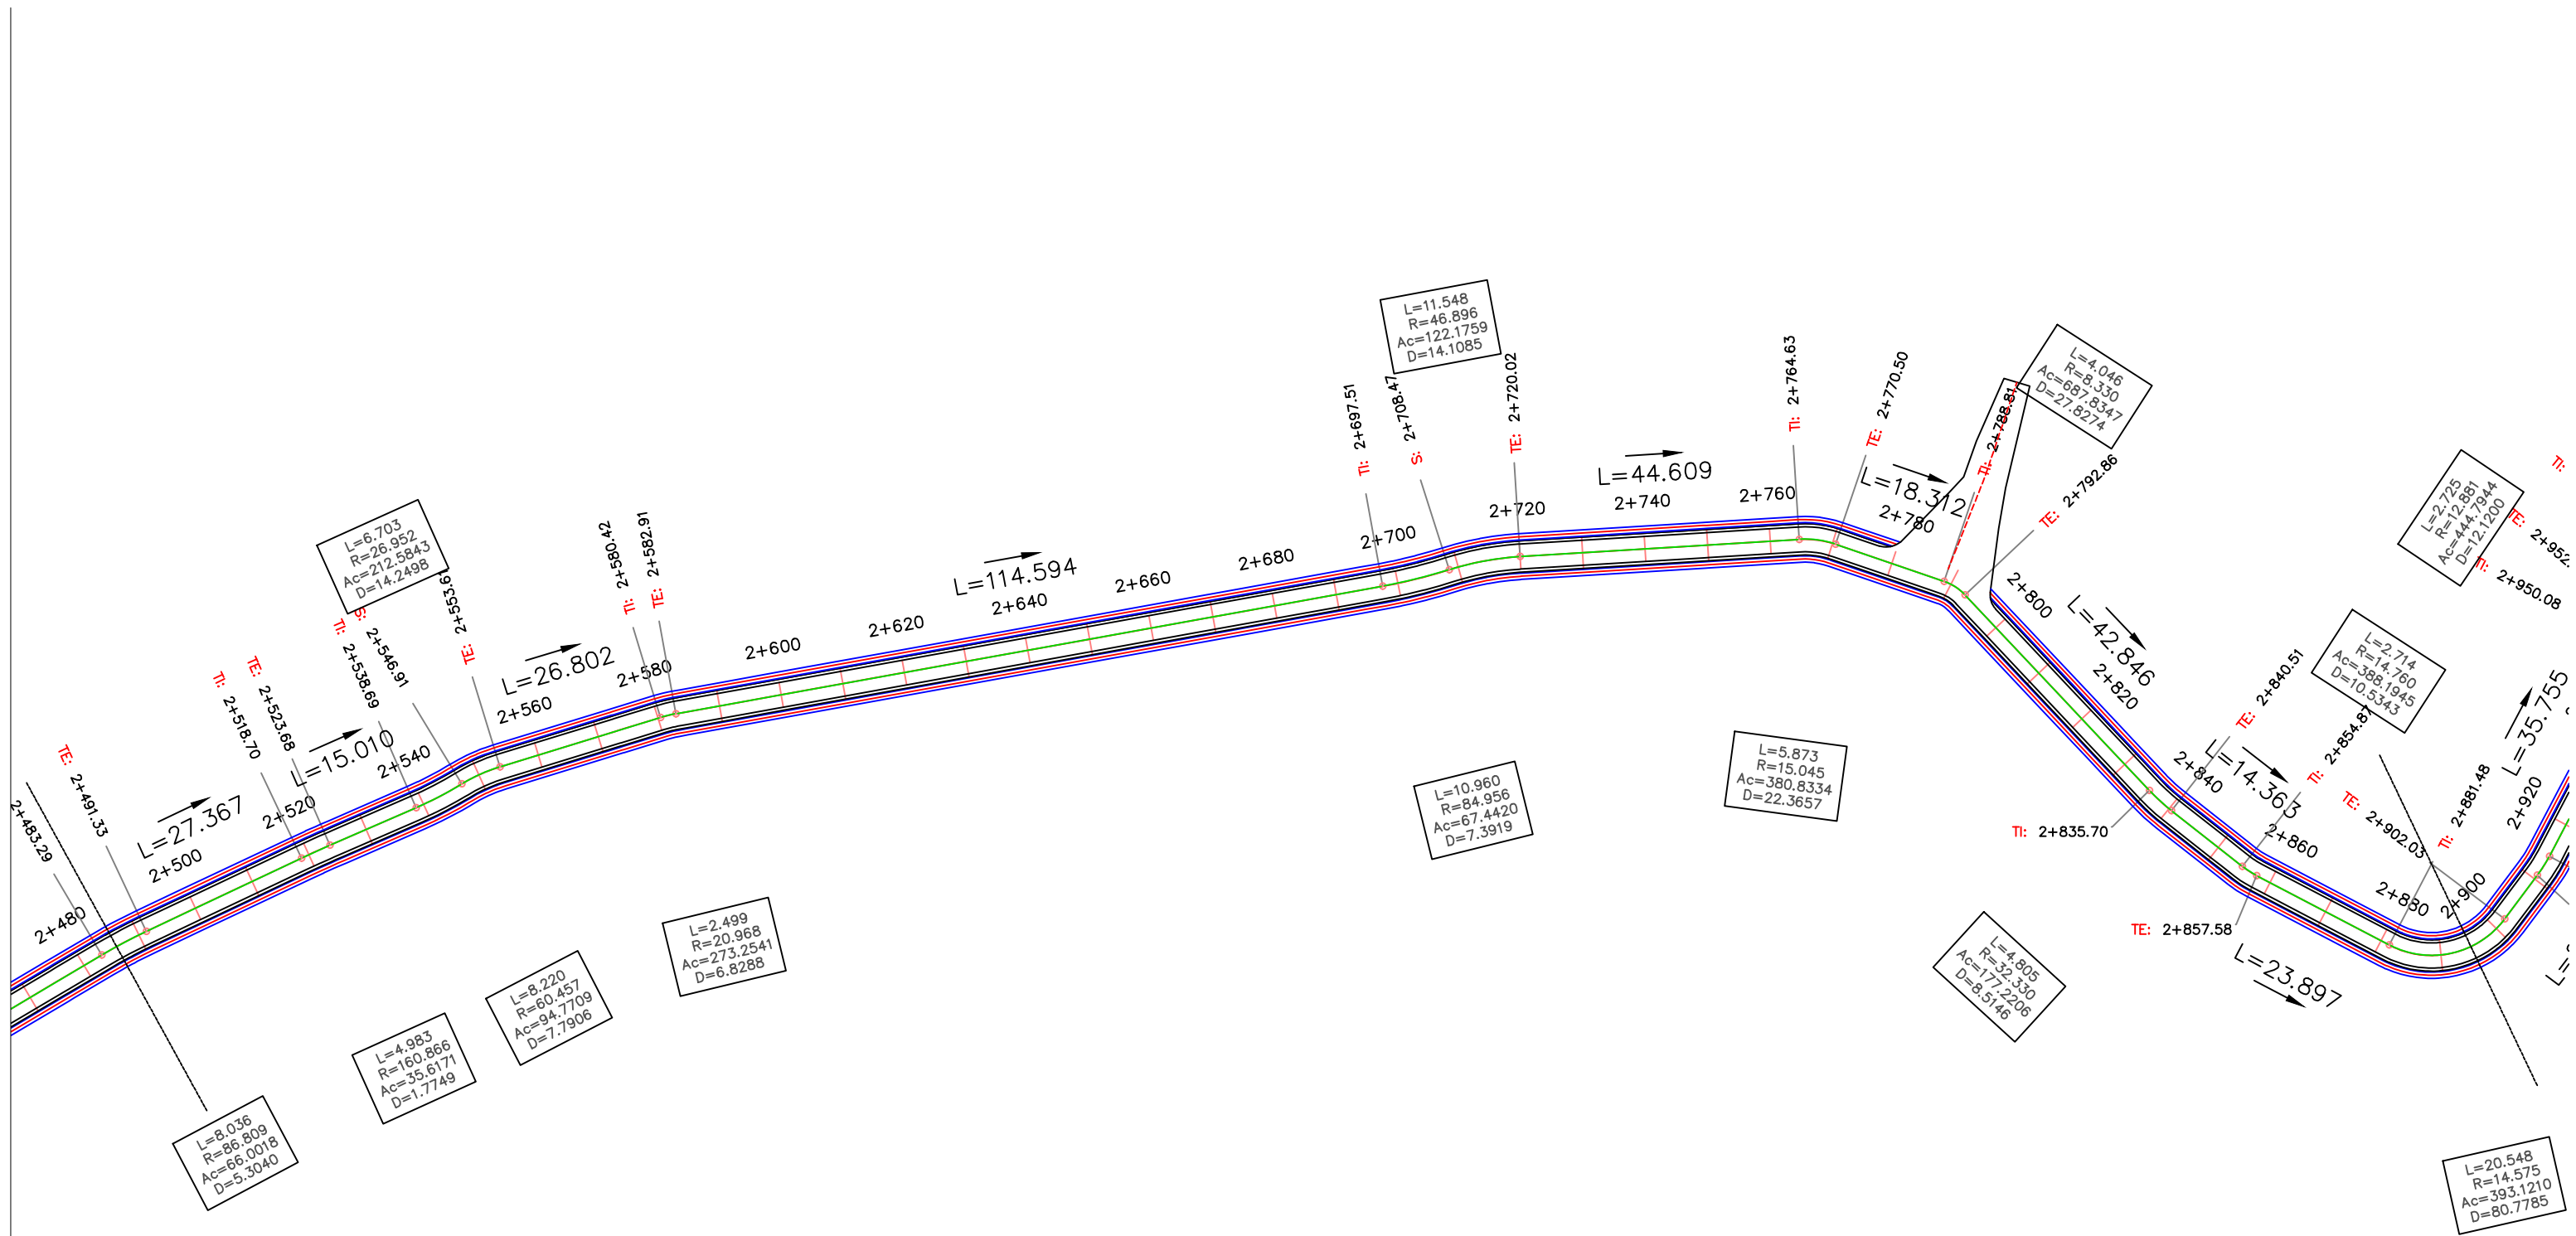

CONSDATA PROIECT SRL				Beneficiar: PRIMARIA SURANI	
				Proiect nr. 15/2009	
SPECIFICATIE	NUME	SEMNTATURA	Scara: 1 : 50	Titlu proiect: Modernizare drum comunal DC 131 Surani - Pacuri, Km 0+850 - Km. 3+413 comuna Surani, jud Prahova	Faza S.F.
SEF PROIECT	ing.Iordache Mihai				
PROIECTAT	ing.Panait Marian		Data: 05.2009	Titlu plansa: PLAN DE SITUATIE	Plansa nr. 3.5
DESENAT	ing.Ionica Ciprian				

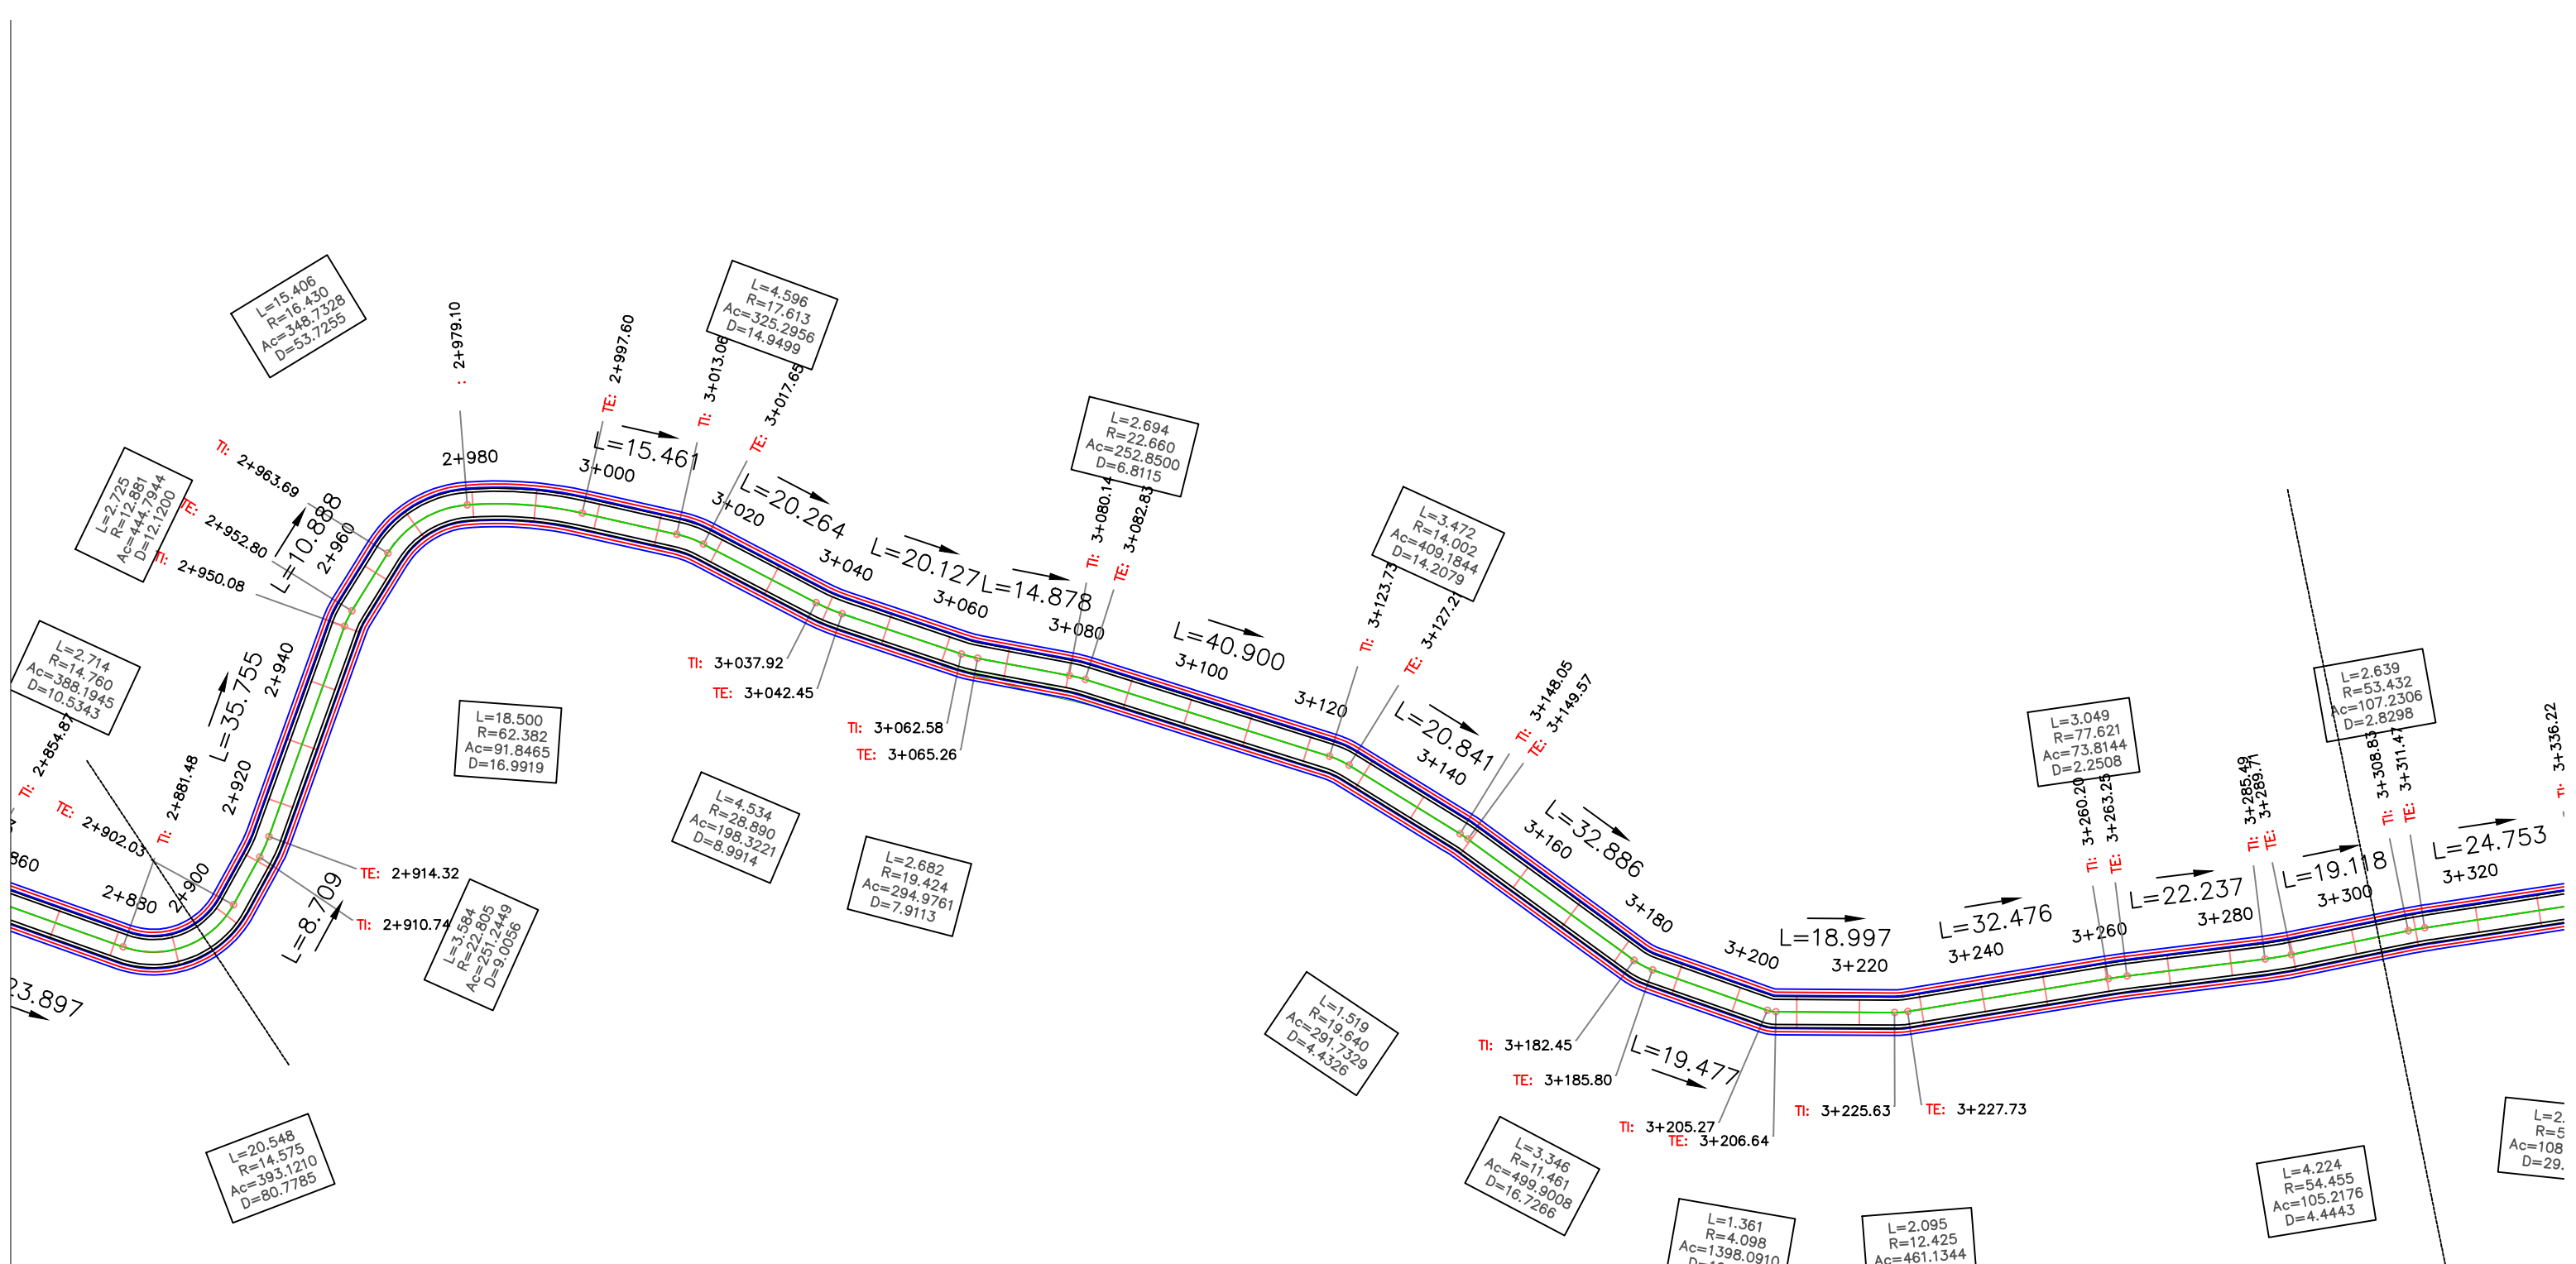


CONSDATA PROIECT SRL				Beneficiar: PRIMARIA SURANI	Proiect nr. 15/2009
SPECIFICATIE	NUME	SEMNTURA	Scara: 1 : 50	Titlu proiect: Modernizare drum comunal DC 131 Surani - Pacuri, Km 0+850 - Km. 3+413 comuna Surani, jud Prahova	Faza S.F.
SEF PROIECT	ing.Iordache Mihai				
PROIECTAT	ing.Panait Marian		Data: 05.2009	Titlu plansa: PLAN DE SITUATIE	Plansa nr. 3.6
DESENAT	ing.Ionica Ciprian				

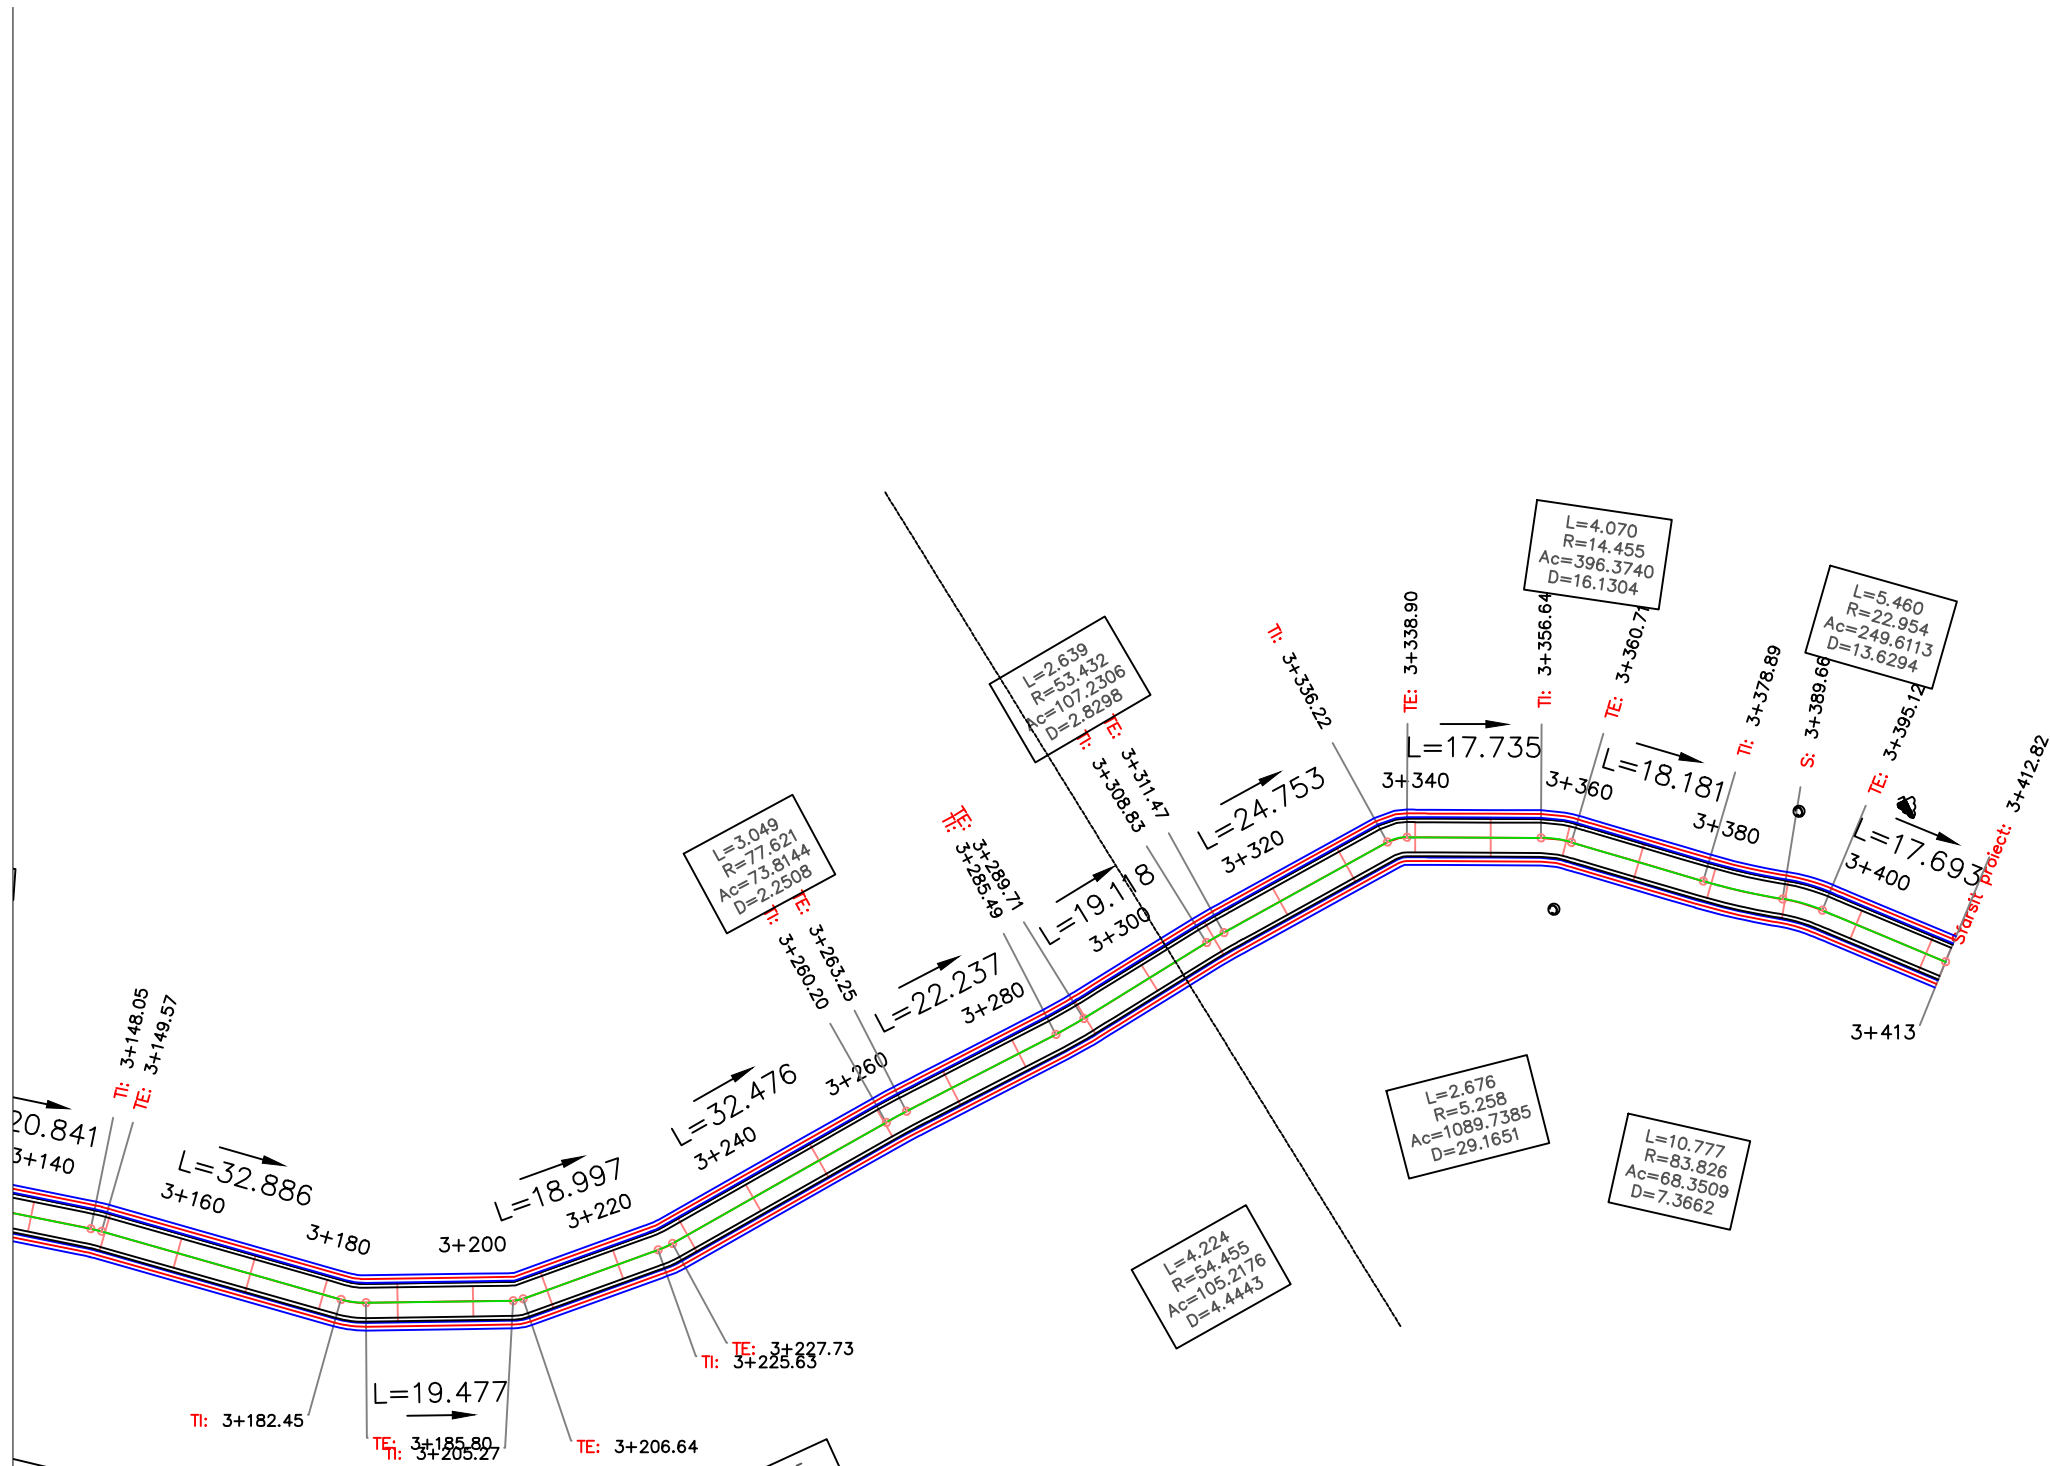

CONSDATA PROIECT SRL				Beneficiar: PRIMARIA SURANI	Proiect nr. 15/2009
SPECIFICATIE	NUME	SEMNATURA	Scara: 1 : 50	Titlu proiect: Modernizare drum comunal DC 131 Surani - Pacuri, Km 0+850 - Km. 3+413 comuna Surani, jud Prahova	Faza S.F.
SEF PROIECT	ing.Iordache Mihai			Titlu plansa: PLAN DE SITUATIE	Plansa nr. 3.7
PROIECTAT	ing.Panait Marian		Data: 05.2009		
DESENAT	ing.Ionica Ciprian				

DETALIU ZID SPIIJIN

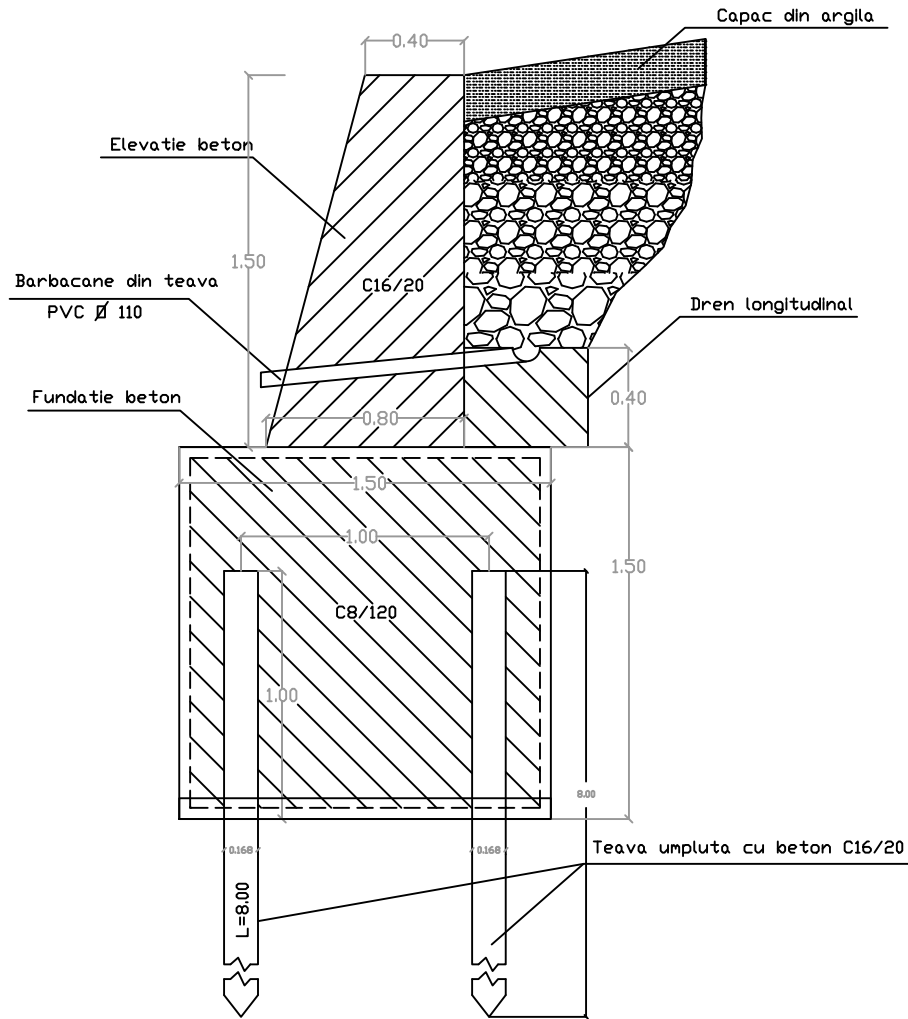


CONSDATA PROIECT SRL				Beneficiar: PRIMARIA SURANI	Proiect nr. 15/2009
SPECIFICATIE	NUME	SEMNATURA	Scara: 1 : 50	Titlu proiect: Modernizare drum comunal DC 131 Surani - Pacuri , Km 0+850 - Km. 3+413 comuna Surani, jud Prahova	Faza S.F.
SEF PROIECT	ing. Iordache Mihai				
PROIECTAT	ing. Panait Marian		Data: 05.2009	Titlu plansa: ZID DE SPIIJIN	Plansa nr. 4
DESENAT	ing. Ionica Ciprian				

PROFIL TRANSVERSAL TIP 1


Scara 1:50

Se aplica pe tronsonul
Km 0+000 : 6+365

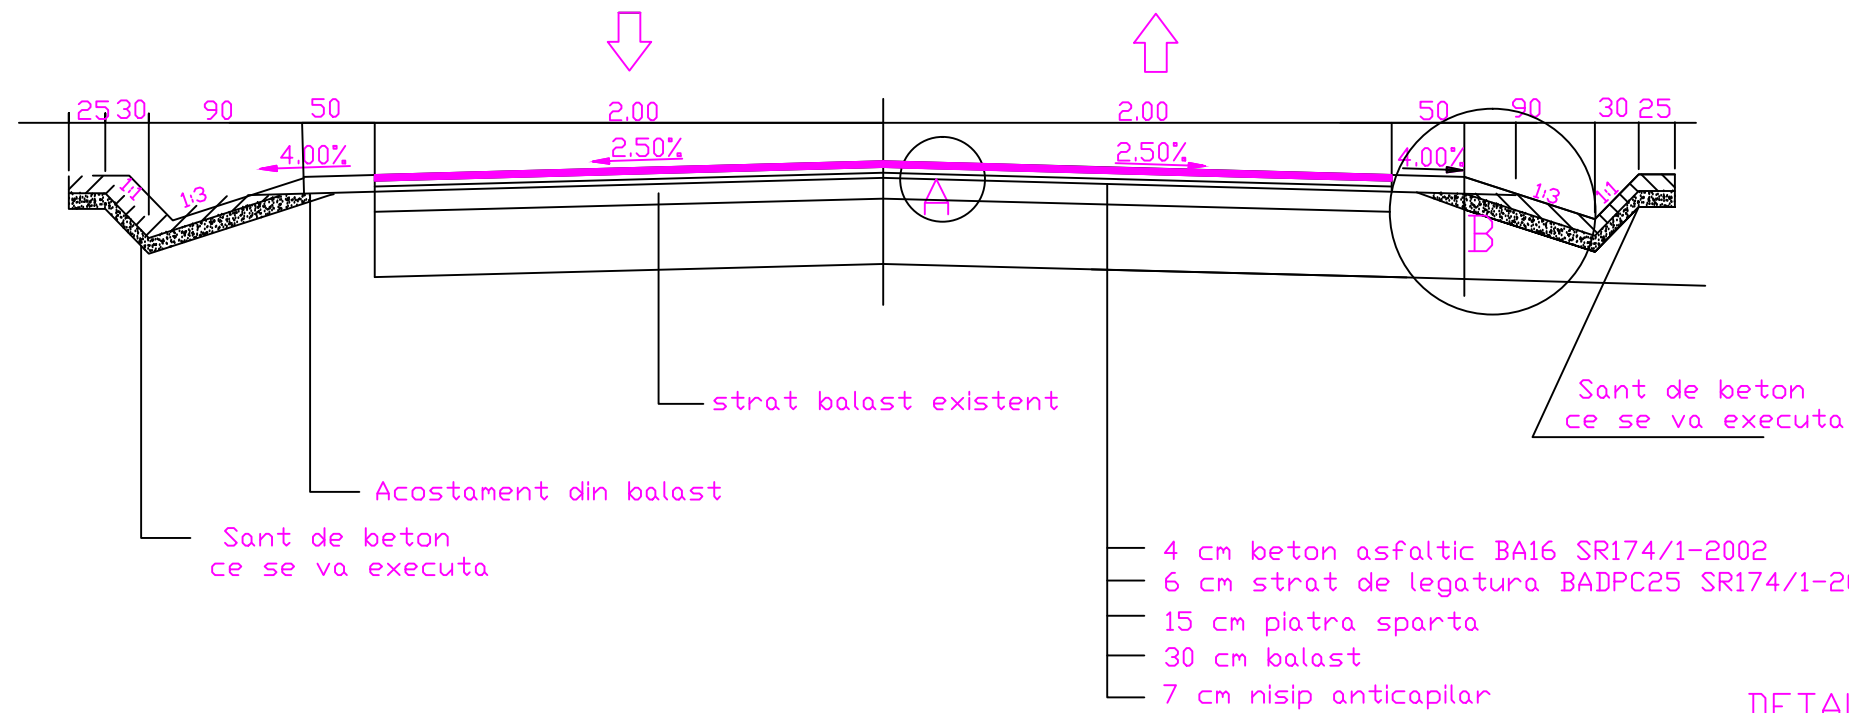


- 4 cm beton asfaltic BA16 SR174/1-2002
- 6 cm strat de legatura BADPC25 SR174/1-2002
- 15 cm piatra sparta
- 30 cm balast
- 7 cm nisip anticapilar

DETALIU A

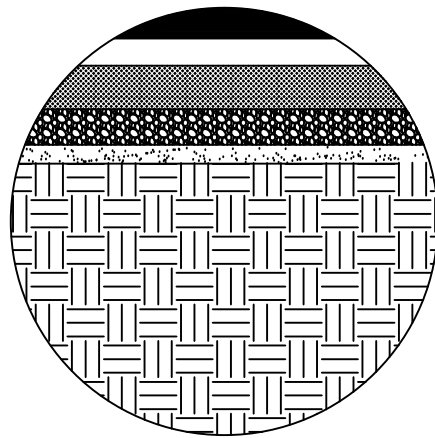


- 4 cm beton asfaltic BA16 SR174/1-2002
- 6 cm strat de legatura BADPC25 SR174/1-2002
- 15 cm piatra sparta
- 30 cm balast
- 7 cm nisip anticapilar

DETALIU B

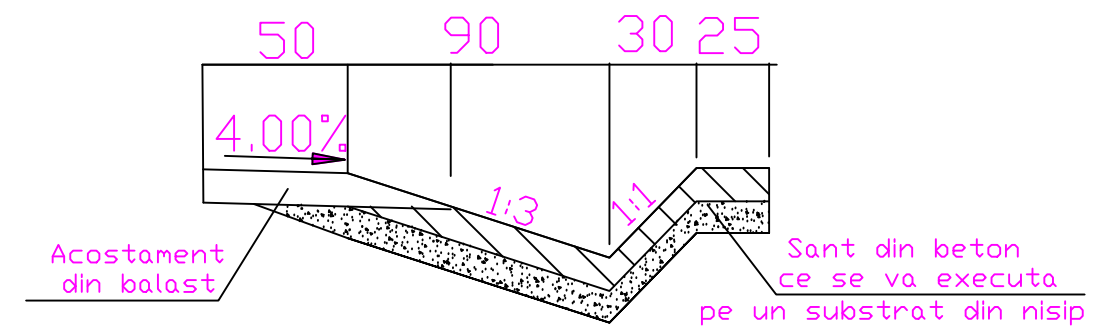

CONSDATA PROIECT SRL				Beneficiar: PRIMARIA SURANI	Proiect nr. 12/2009
SPECIFICATIE	NUME	SEMNATURA	Scara: 1 : 50	Titlu proiect: Modernizare drum comunal DC 131 Surani - Pacuri , Km 0+850 - Km. 3+413 comuna Surani, jud Prahova	Faza P.T.
SEF PROIECT	ing.Iordache Mihai				
PROIECTAT	ing.Panait Marian		Data: 05.2009	Titlu plansa: PROFIL TRANSVERSAL TIP	Plansa nr. 6
DESENAT	ing.Ionica Ciprian				

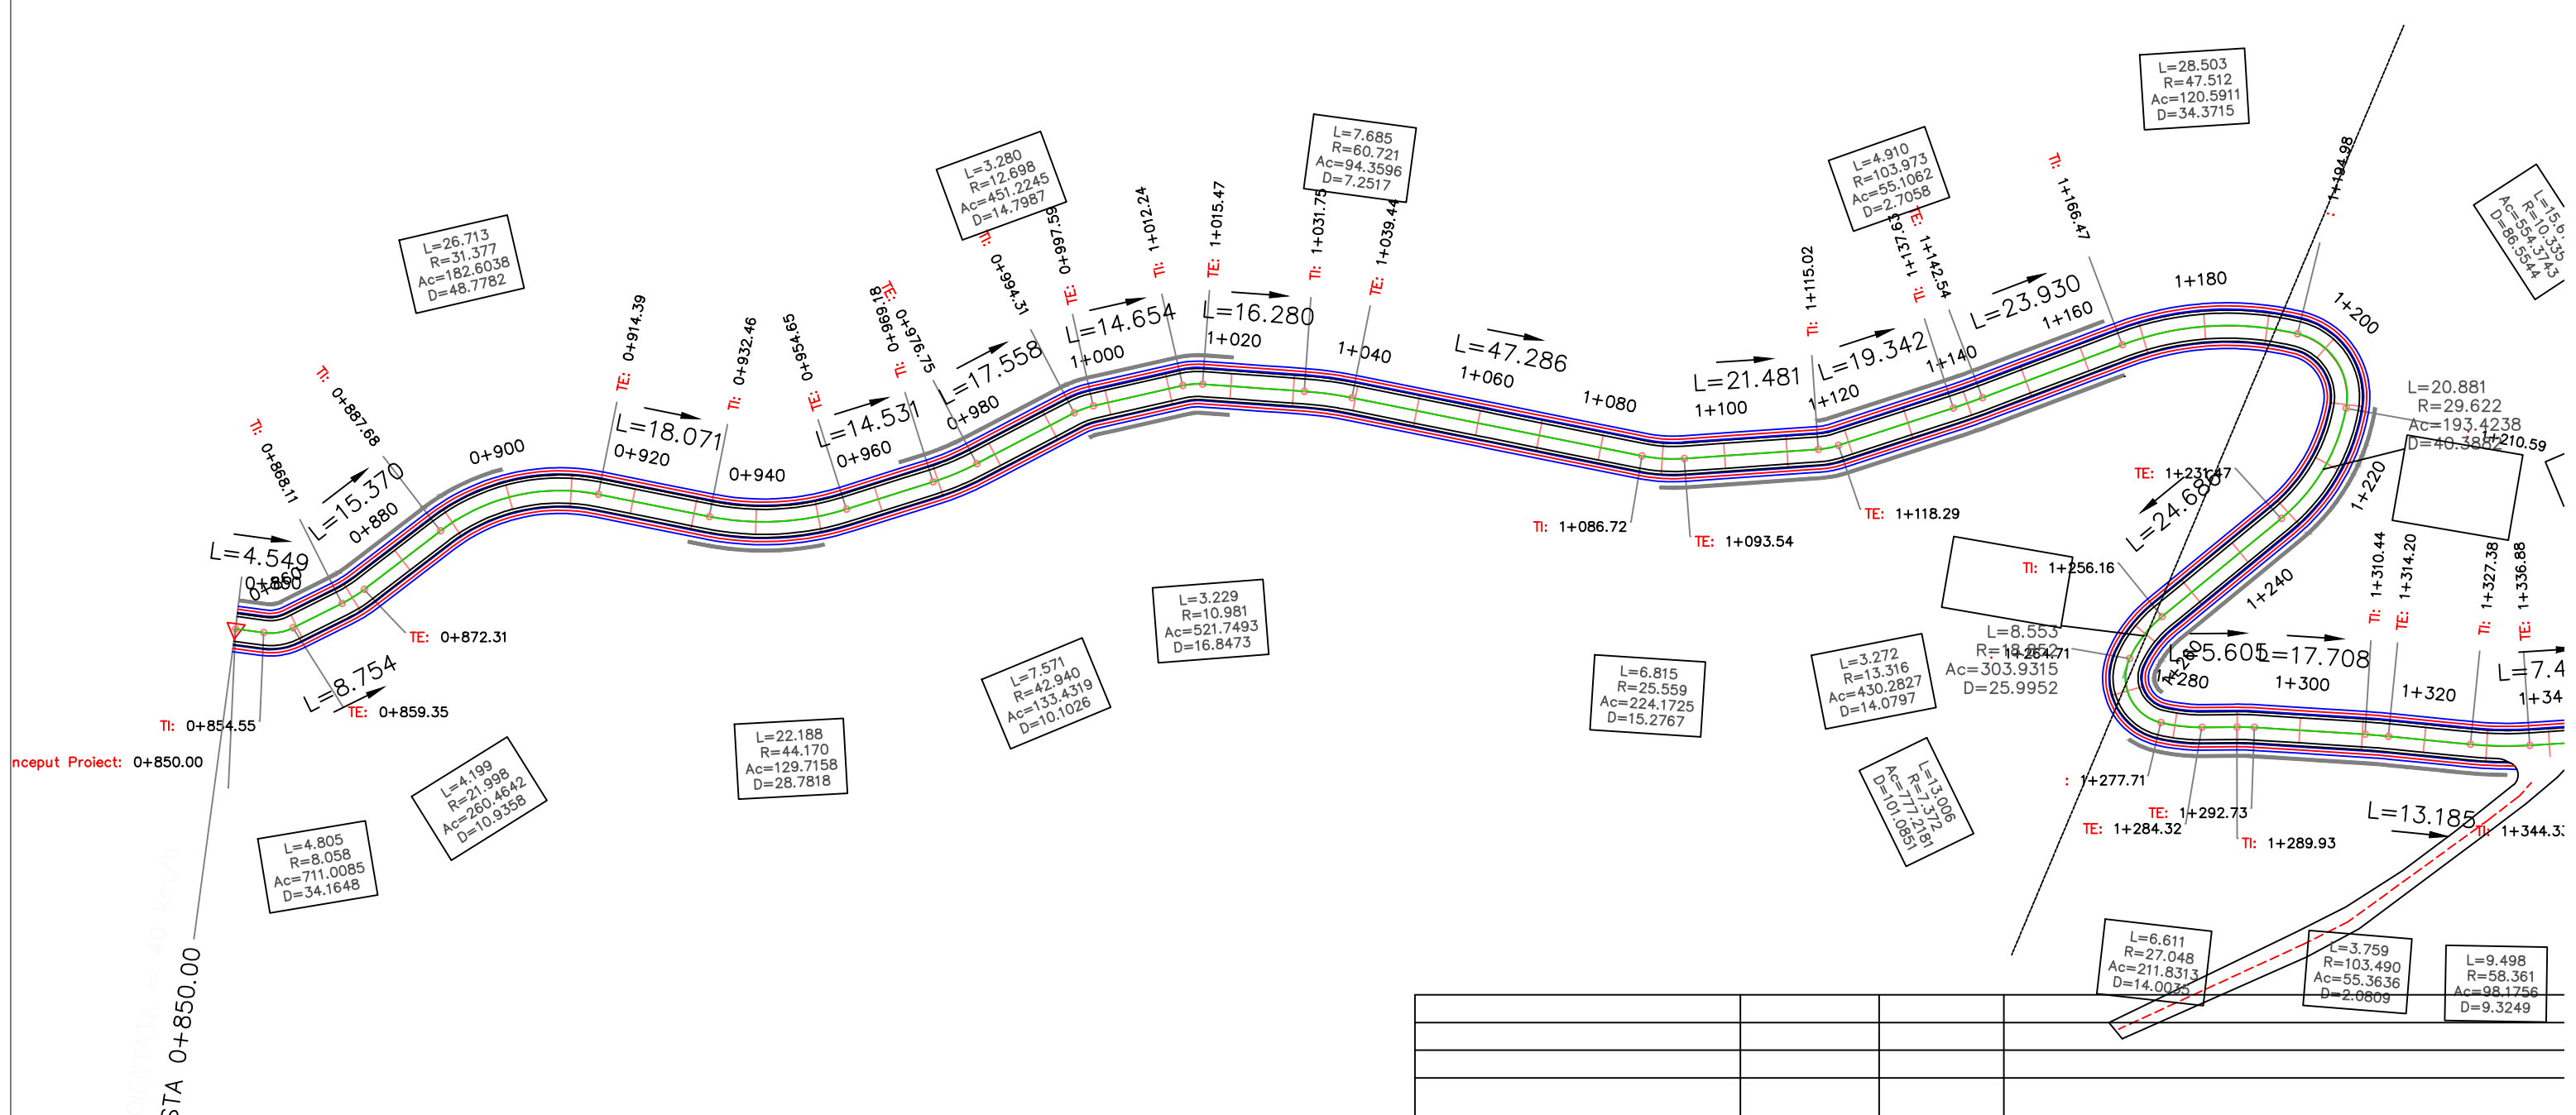

Sta 0+850.00
 VITEZA PROIECTATA = 40 Km/h
 rceput Proiect: 0+850.00

CONSDATA PROIECT SRL				Beneficiar:	PRIMARIA SURANI	Proiect nr.	15/2009
SPECIFICATIE	NUME	SEMNTURA	Scara:	Titlu proiect:	Modernizare drum comunal DC 131 Surani - Pacuri, Km 0+850 - Km. 3+413 comuna Surani, jud Prahova	Faza	S.F.
SEF PROIECT	ing.Iordache Mihai		1 : 50				
PROIECTAT	ing.Panait Marian		Data:	Titlu plansa:	PLAN DE SITUATIE	Plansa nr.	3.1
DESENAT	ing.Ionica Ciprian		05.2009				